


2階平面図

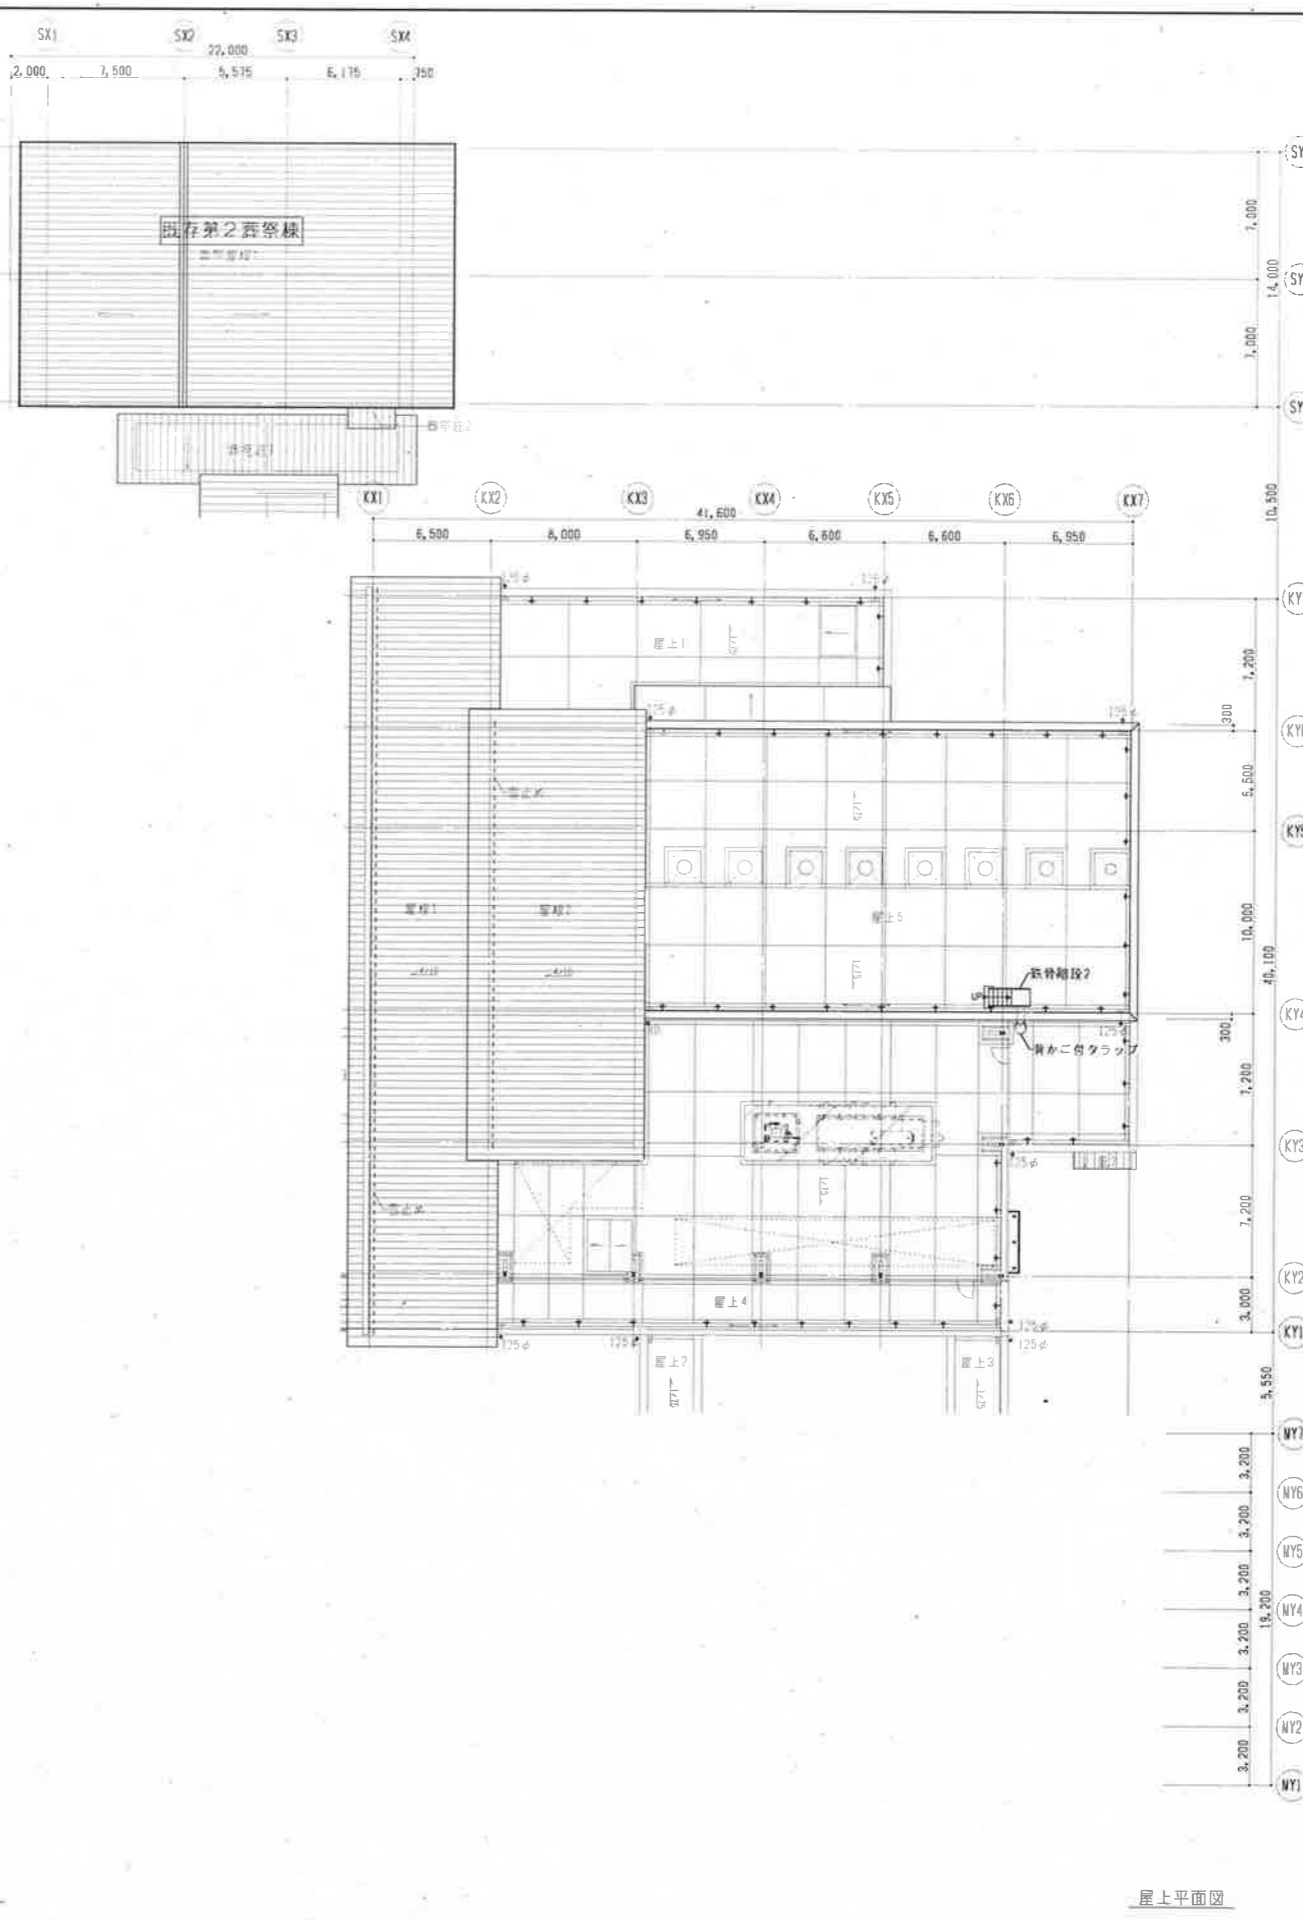

屋上平面図

凡例	
記号	内容・仕様
	マンホール
	床下点検口
	設備機械基礎
	グレーチング(ノンスリップ)
	床見切材
	コーナーガード
	トラップ
	麻縄 (特記なきはA1100φ)
	ルーフドレイン (屋型・橋型)
	礎受け石
	オーバーフロー管
	水勾配方向
[ ]	FLからの上レベル (特記なきは10)
	設計0Lからのレベル
	消火栓
	消火器ボックス(埋込型)
	消火器ボックス(自立型)
	丸環

・地盤面 = TP+00.00m
・設計0L = TP+38.75m
・IFL = TP+38.95m (設計0L+200)