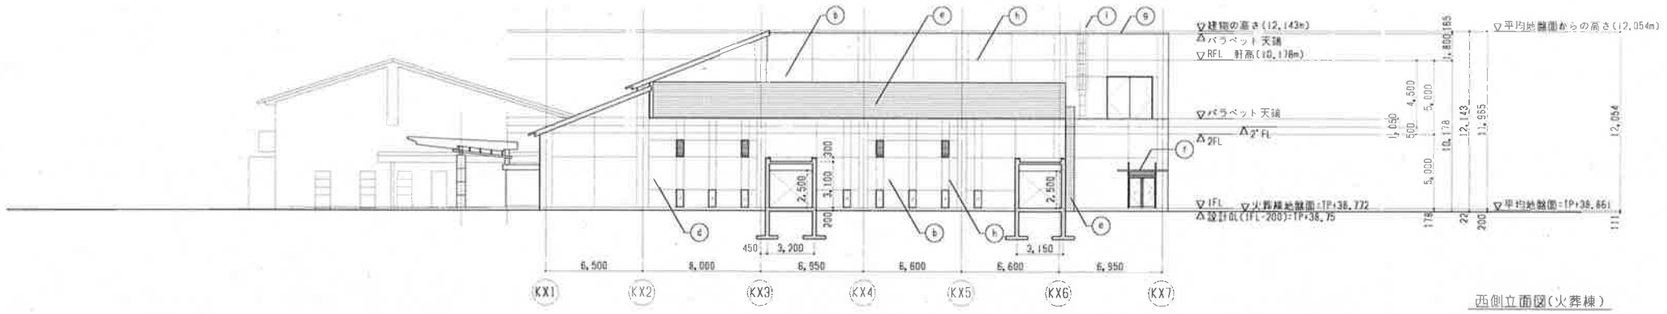

西側立面図(火葬棟)

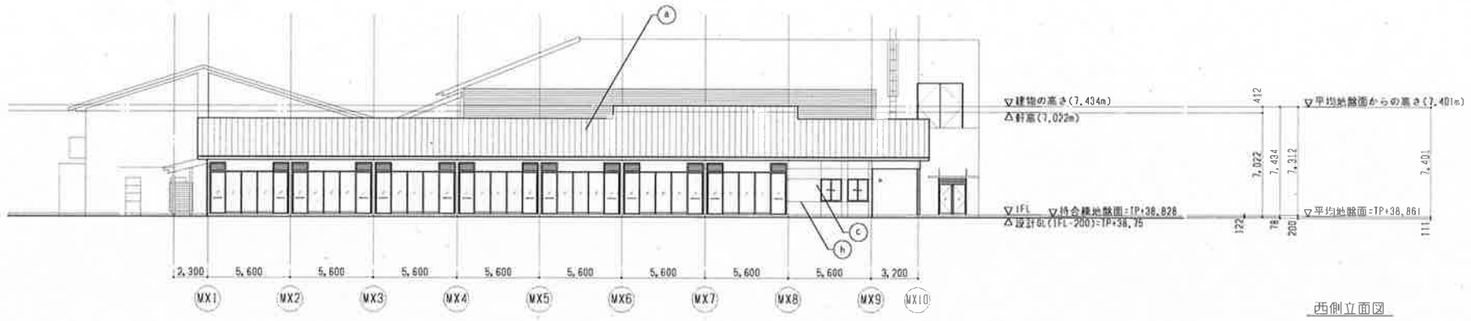

西側立面図

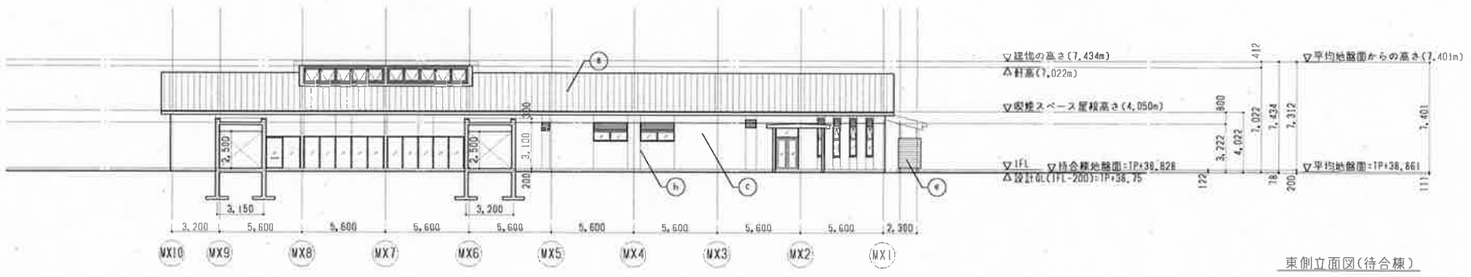

東側立面図(待合棟)

凡例

記号	内容・仕様
a	ガルバリウム鋼板フッ素樹脂塗装
b	コンクリート打ち放しの上、土壁調塗材
c	構造用合板、防湿シート、メタルラス、モルタル、土壁調塗材
d	製缶 AL
e	目隠しルーバー：アルミ既製品 B-FE(F)
f	アルミ庇(既製品)
g	アルミ笠木(既製品)
h	誘発目地
i	SUSタラップ(既製品)

AZUSA SEKKEI
Architects, Engineers & Consultants
一級建築士事務所登録
東京第380号

東松山斎場建設工事	設計番号	図面番号 A — 028
立面図（2）	縮尺 1/100 A3:1/200 A3:1/400 / 日付 2018・4・16	No