案内図 1/5000

住所：埼玉県東松山市松山町2丁目1204番2号他

地積図 1/800

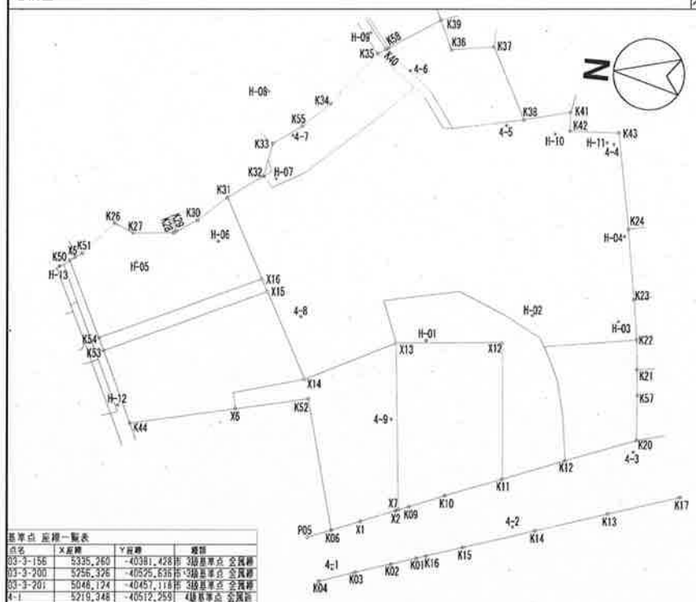

基準点 座標一覧表

点名	X座標	Y座標	種類
03-3-156	5335.260	-40381.428	3級基準点 公共座標
03-3-200	5256.326	-40595.836	3級基準点 公共座標
03-3-201	5048.124	-40457.118	3級基準点 公共座標
4-1	5219.348	-40512.259	4級基準点 公共座標
4-2	5172.000	-40496.385	4級基準点 公共座標
4-3	5141.638	-40473.303	4級基準点 公共座標
4-4	5154.712	-40391.305	4級基準点 公共座標
4-5	5184.017	-40388.933	4級基準点 プラ打
4-6	5211.398	-40316.707	4級基準点 公共座標
4-7	5241.305	-40397.101	4級基準点 プラ打
4-8	5234.245	-40445.494	4級基準点 公共座標
4-9	5207.504	-40470.667	4級基準点 公共座標
4-10	5317.222	-40338.975	4級基準点 公共座標

境界点	(ア)		公簿地積	7930 ㎡ (6筆合計)		境界点	(イ)		公簿地積	4374 ㎡ (5筆合計)	
	Xn	Yn	Xn×(Yn+1 − Yn-1)	距離			Xn	Yn	Xn×(Yn+1 − Yn-1)	距離	
K30	5141.063	-40470.092	98664.647318	12.190	K31		5257.113	-40415.325	74051.693116	10.206	
K57	5141.914	-40457.936	97872.333116	6.919	K30		5264.519	-40422.285	-55230.698289	6.563	
K21	5142.727	-40451.058	76055.789603	7.956	K29		5270.112	-40425.816	-20838.022848	0.816	
K22	5143.573	-40443.141	95778.472833	10.853	K28		5270.810	-40426.239	-8016.902010	10.886	
K23	5145.333	-40432.431	151530.056850	19.032	K27		5281.841	-40427.337	5609.102742	5.522	
K24	5148.656	-40419.697	228543.691184	26.137	K26		5286.724	-40425.177	-35895.846892	11.857	
K43	5153.686	-40388.048	128404.086690	13.089	K51		5294.525	-40434.120	-54067.689300	2.211	
K42	5166.755	-40388.782	22232.546765	5.045	X5		5296.336	-40435.389	-11556.605152	1.591	
K41	5167.046	-40383.745	9233.511202	12.842	K50		5297.639	-40436.302	-110805.413224	22.240	
K38	5179.470	-40386.595	80685.783660	21.355	K54		5287.916	-40456.305	-123493.414432	3.679	
K37	5189.547	-40388.161	88211.919906	11.549	K53		5286.392	-40459.654	-116186.972064	20.723	
K36	5200.951	-40369.997	30248.731016	8.446	K44		5277.552	-40478.397	-64215.305808	28.877	
K39	5204.340	-40362.351	-6261.051620	15.958	X6		5249.430	-40431.833	58171.688960	19.631	
K58	5212.620	-40371.200	-49441.458700	8.771	K52		5230.118	-40467.325	-167479.627862	35.981	
K40	5218.464	-40311.636	-9131.530464	2.510	K06		5220.602	-40501.942	-164653.001682	8.094	
K35	5220.802	-40372.951	-83352.131532	18.459	X1		5213.115	-40498.866	35725.417095	9.887	
K34	5231.831	-40387.602	-111647.273540	9.652	X2		5203.977	-40495.089	21174.982413	0.768	
K55	5238.796	-40394.281	-63656.537280	9.269	X1		5203.266	-40494.797	7331.401794	2.944	
K33	5246.279	-40395.753	-75892.672014	9.147	K09		5200.542	-40493.680	26091.115214	10.128	
K32	5247.895	-40408.157	-81720.220940	11.318	X10		5191.195	-40489.780	50745.122320	16.206	
K31	5257.113	-40415.325	-145169.918382	23.562	X11		5176.051	-40483.854	220513.541874	36.859	
X16	5245.656	-40436.371	-127375.018992	3.684	X12		5179.542	-40447.166	175001.185554	26.800	
X15	5243.895	-40439.607	-135187.613100	25.668	X13		5208.191	-40450.117	-78044.142135	26.340	
X14	5231.622	-40462.151	-54984.347220	26.340	X14		5231.622	-40462.151	54984.347220	25.668	
X13	5208.191	-40450.117	78044.142135	28.800	X15		5243.895	-40439.607	135187.613100	3.684	
X12	5179.542	-40447.166	-175001.185554	36.895	X16		5245.656	-40436.371	127375.018992	23.562	
X11	5176.091	-40483.804	-156090.200186	17.772	合計			-9125.553802			
X12	5159.582	-40477.322	71264.146584	19.880	面積			4562.776901			
合計		-16152.710682			始点			4562.77 ㎡			
面積		8076.3553410									
始点		8076.35 ㎡			合計			12639.1322420 ㎡			

配置図 1/300

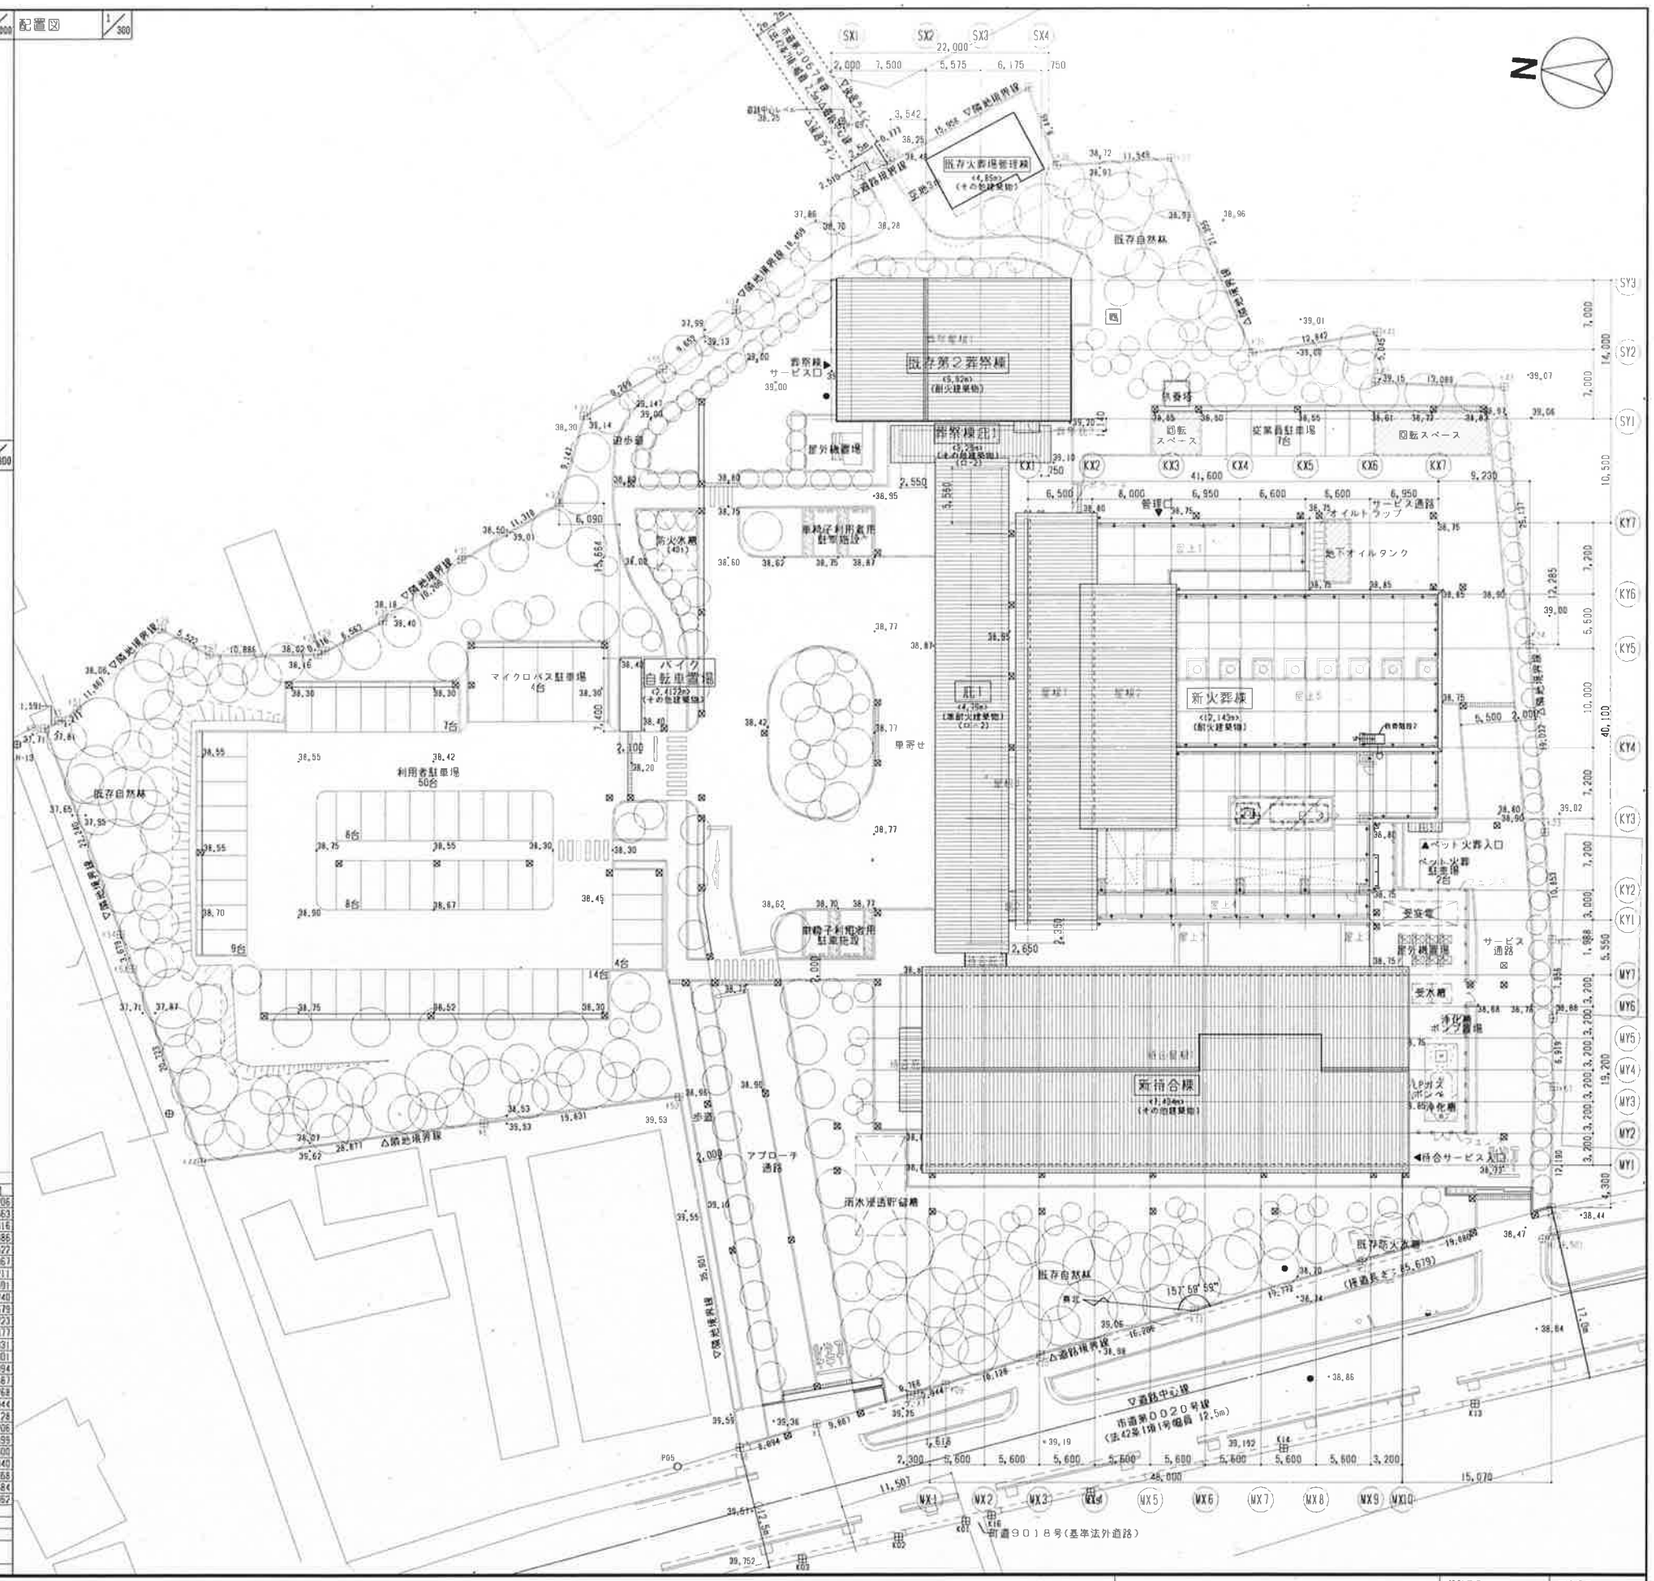

AZUSA SEKKEI
Architects,Engineers & Consultants
一級建築士事務所登録
東京第380号

東松山斎場建設工事	設計番号	図面番号	A — 019
敷地案内図・地積図・配置図	縮尺 1/表示	日付 2018・02・15	No